


// COUPE LONGITUDINALE

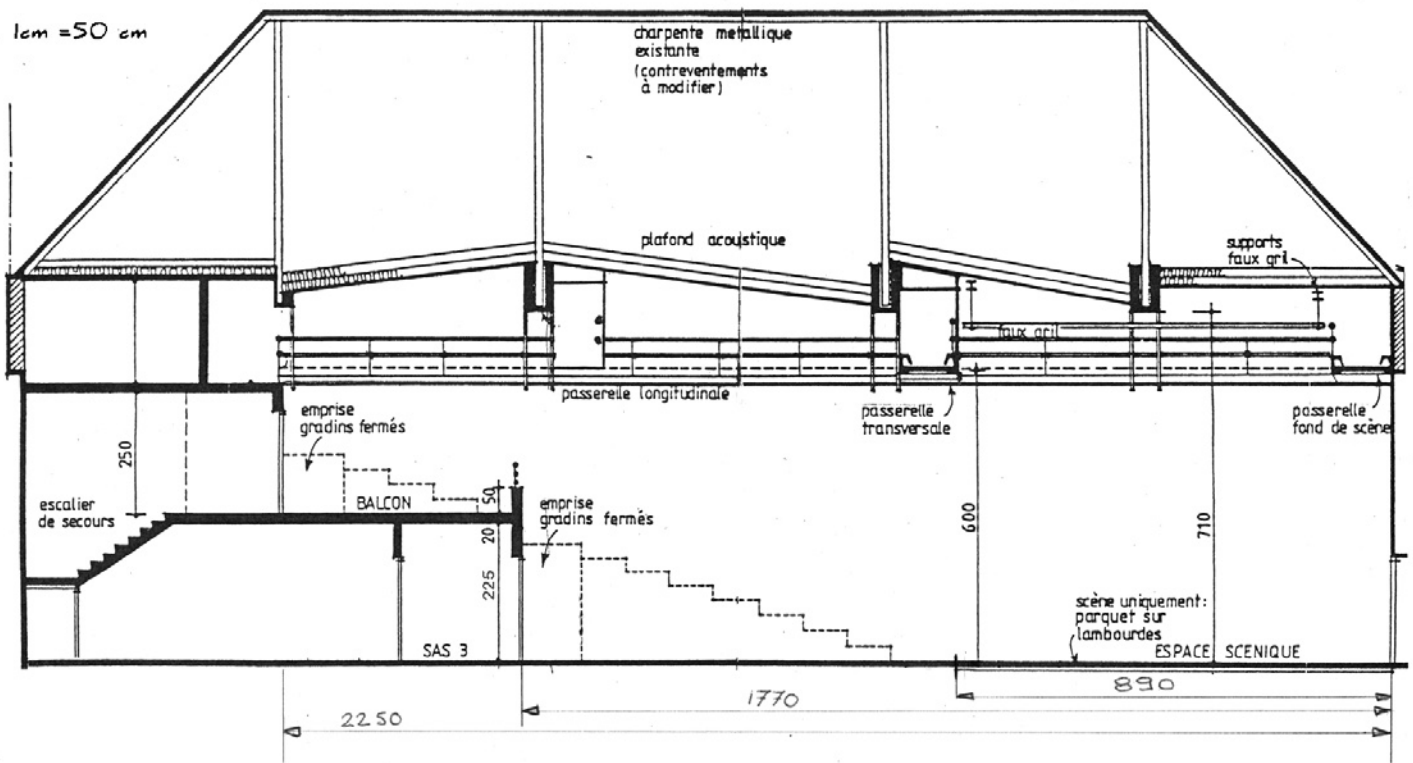

// COUPE TRANSVERSALE

